


1 GROUND FLOOR PLAN DIMENSION
1 : 50


<p>محل پروژه: ساختمان نظام پزشکی ایزد</p> <p>تذکره: نظام پزشکی ایزد</p> <p>معماری پروژه: موسسه معماری</p> <p>مشاورین معماری: موسسه معماری</p> <p>ایمپلیمنت:</p>	
<p>مشاور سازه:</p> <p>مشاور تاسیسات مکانیکی:</p> <p>مشاور تاسیسات الکتریکی:</p>	
<p>GROUND FLOOR PLAN DIMENSION</p> <p>AT15-002</p> <p>P9003</p> <p>19/3/2022 @ 10:55 PM</p> <p>AJ</p> <p>1 : 50</p>	

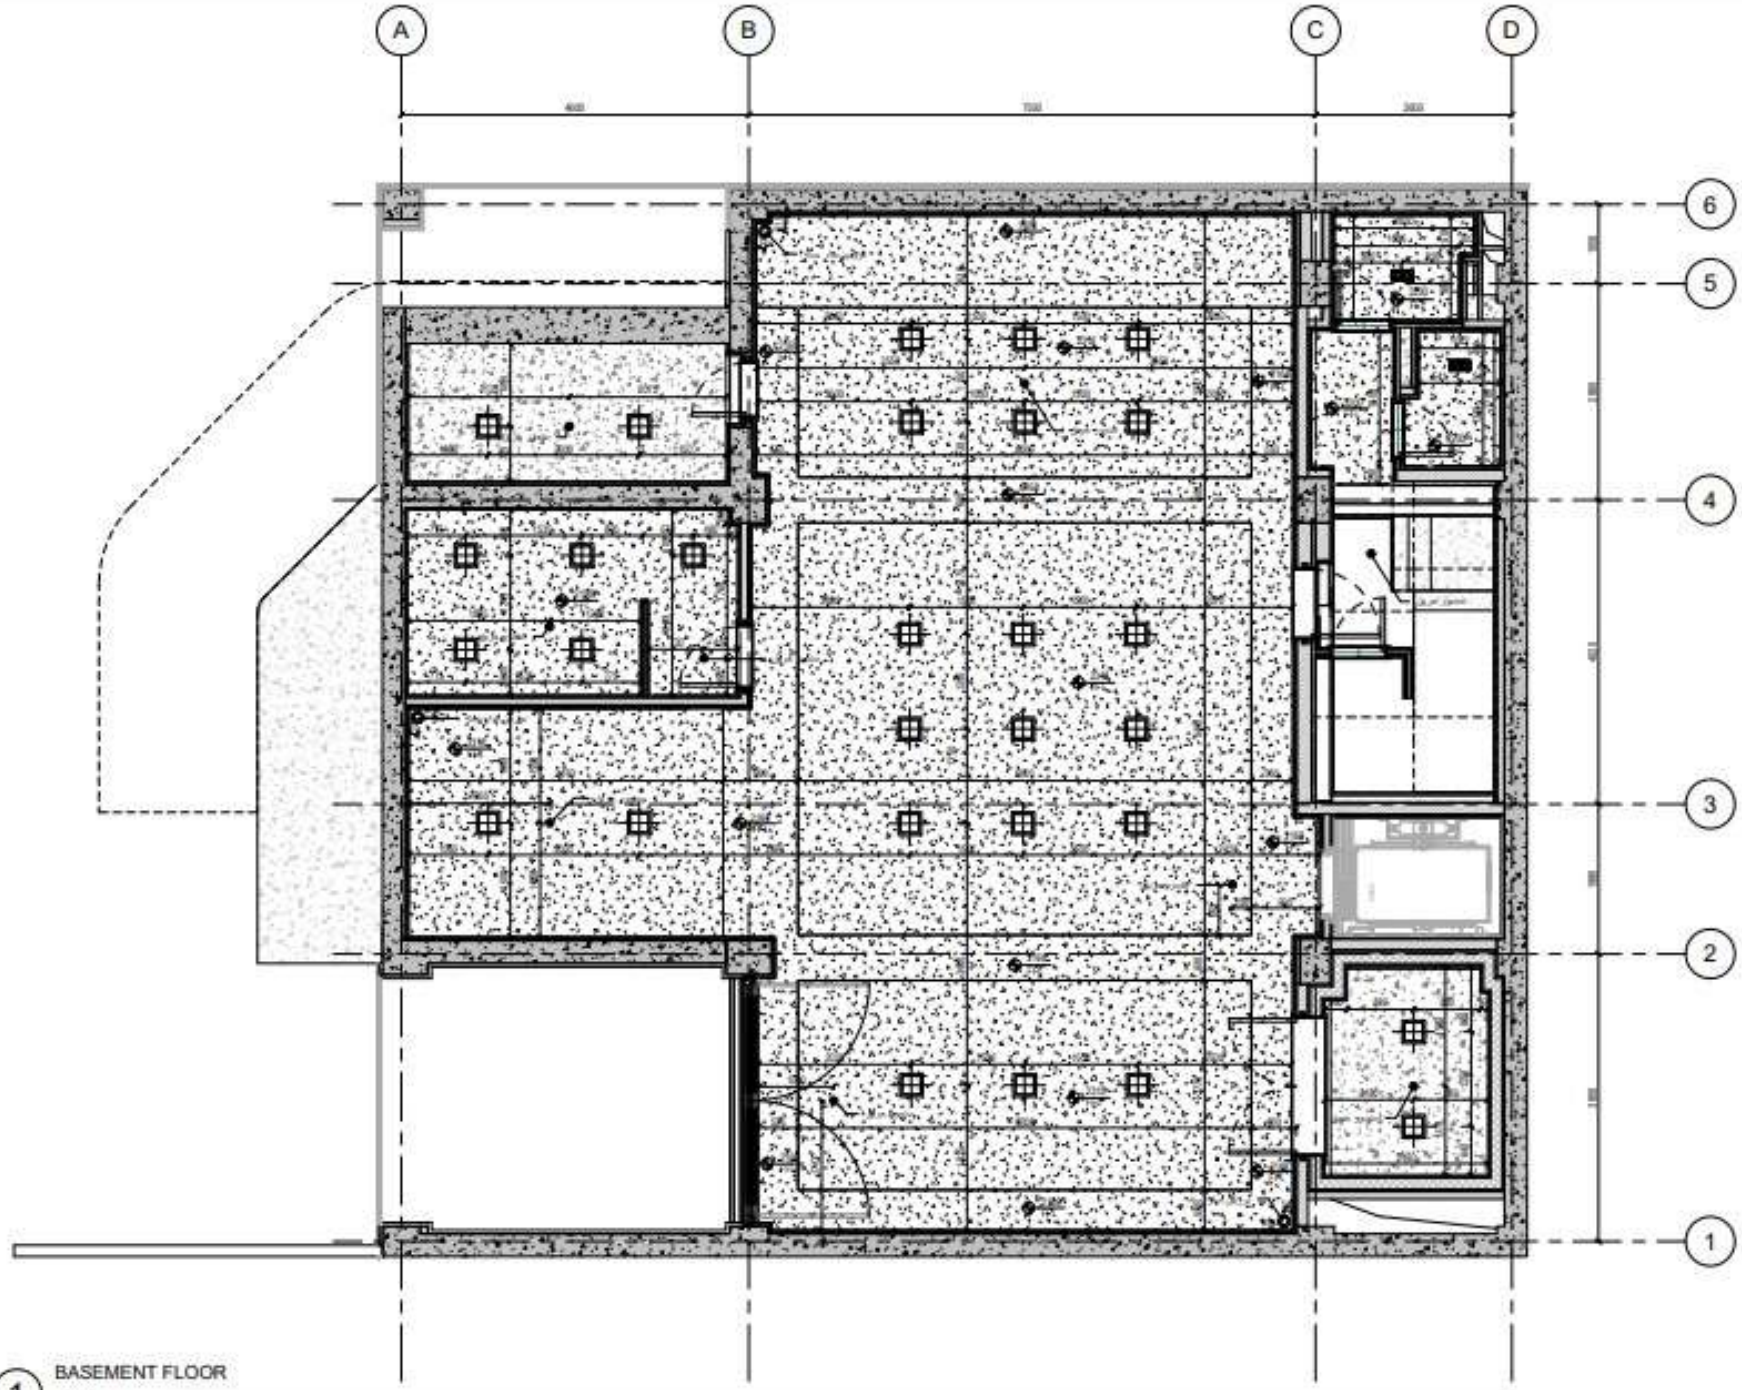

1 BASEMENT FLOOR
1 : 50

تیم سازه:	
تیم تاسیسات مکانیکی:	
تیم تاسیسات الکتریکی:	



BASMENT REFLECTED CEILING	
A150-001	اسم
P9003	کد
16/03/2024 15:17 PM	تاریخ
AL	اسم
1 : 50	مقیاس

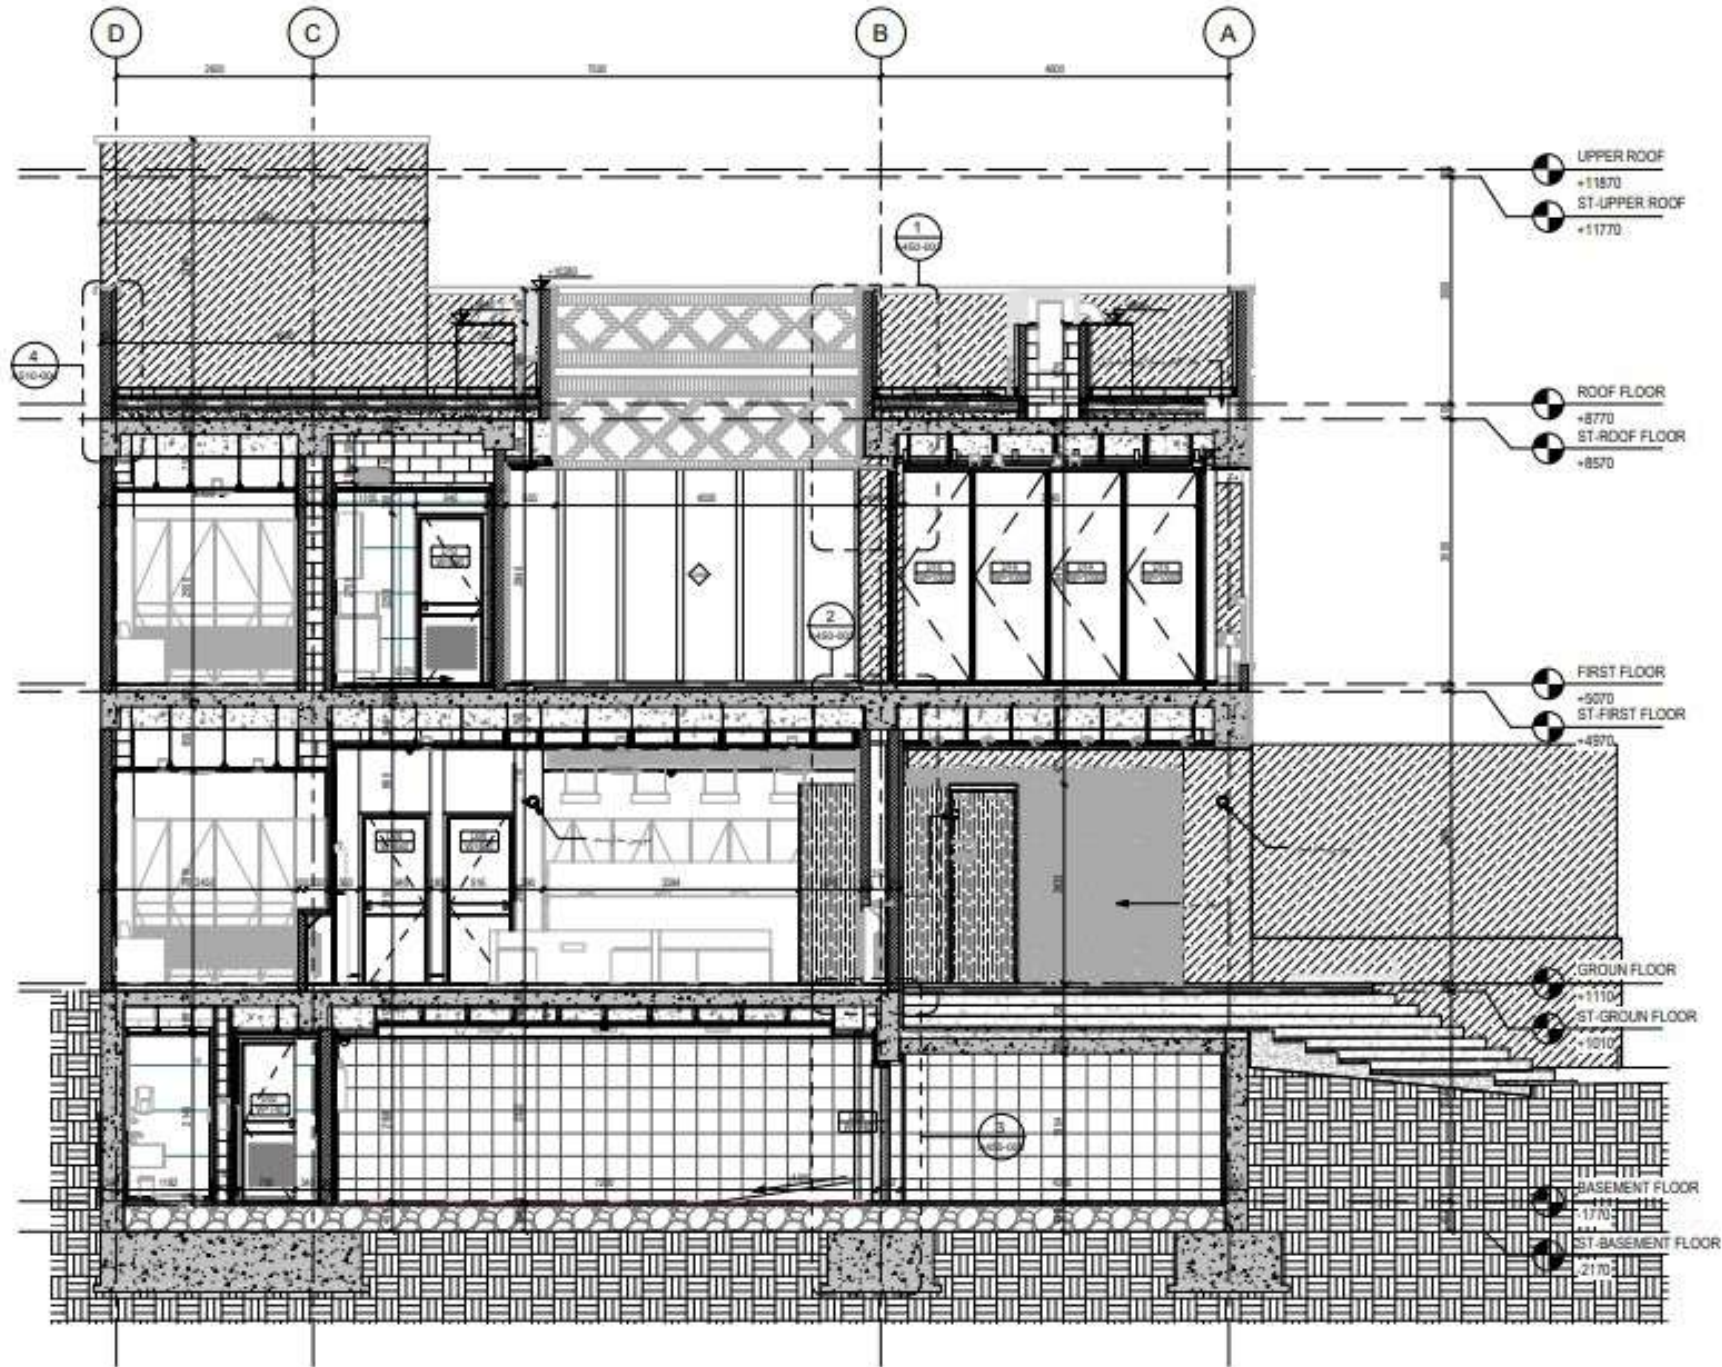





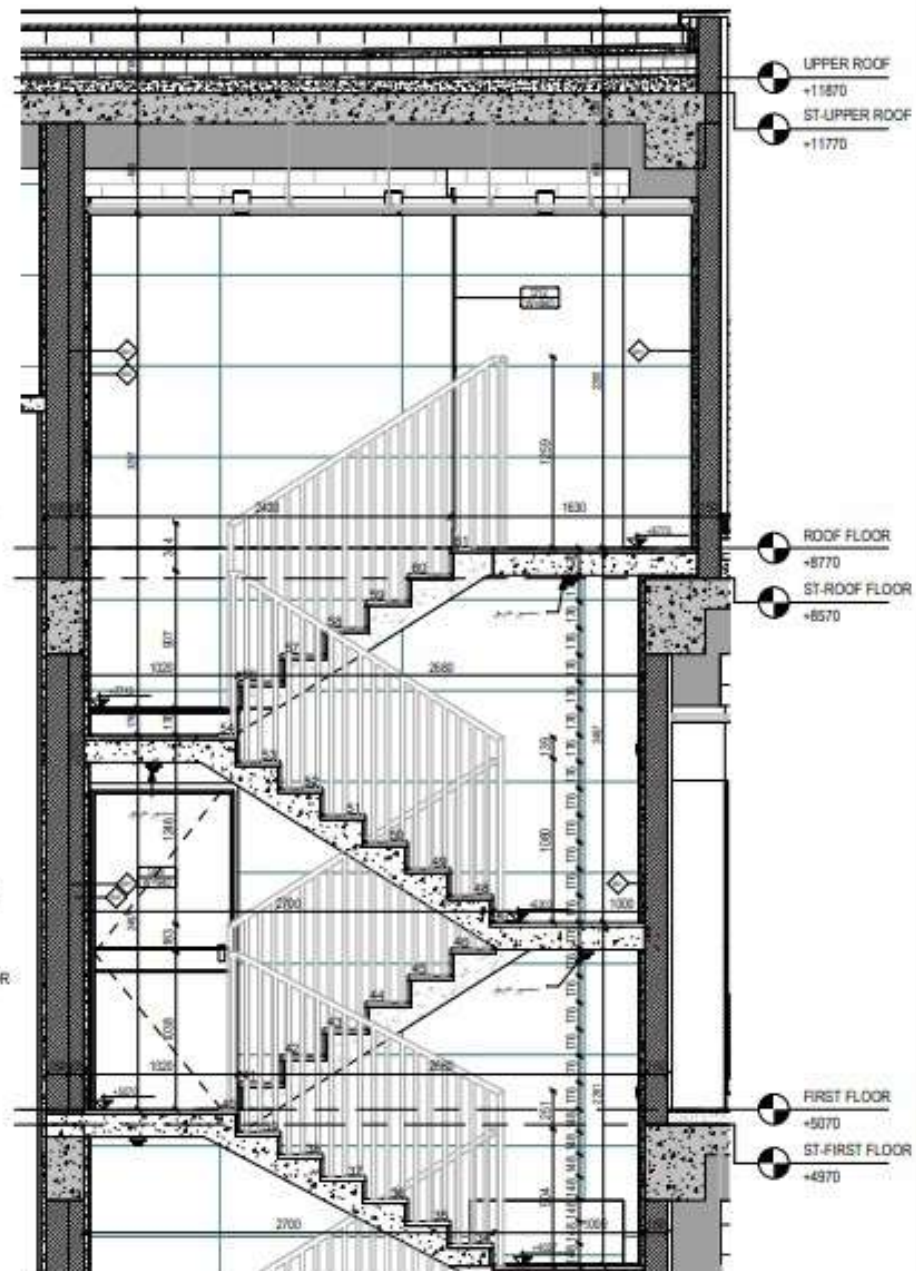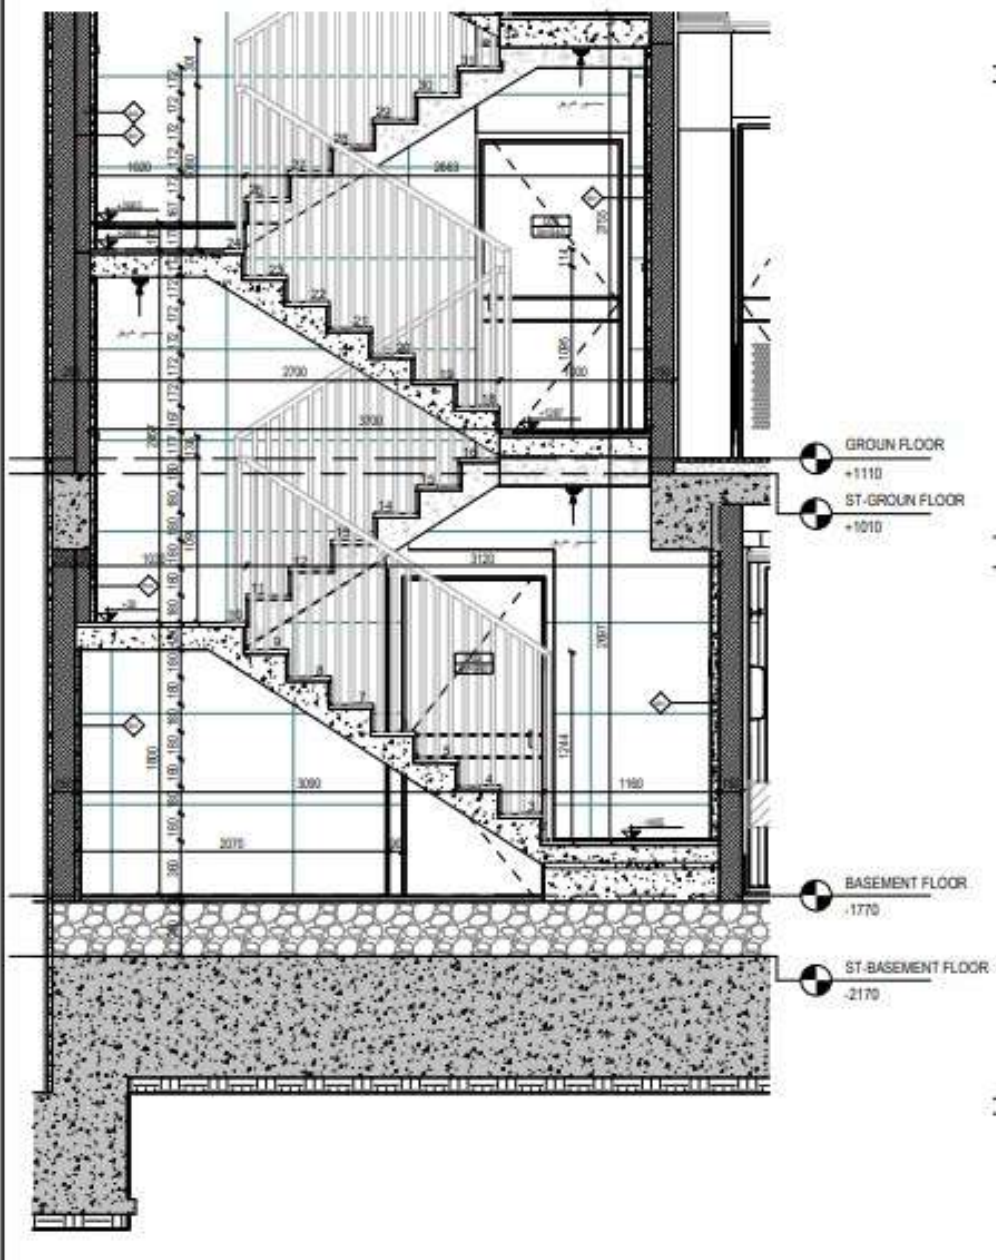


ST-A
 Stair 01
 1 : 25


STAIR LAYOUT
A813-003
P9003
19/03/2022 @ 17:54 PM
A2
1 : 25



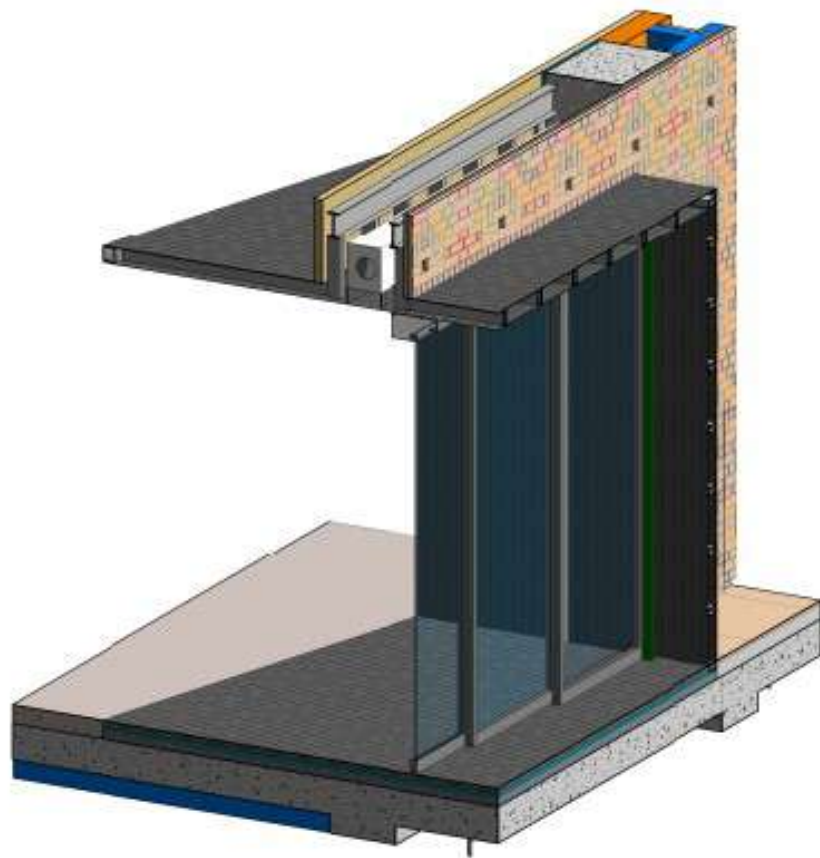


1 Entrance

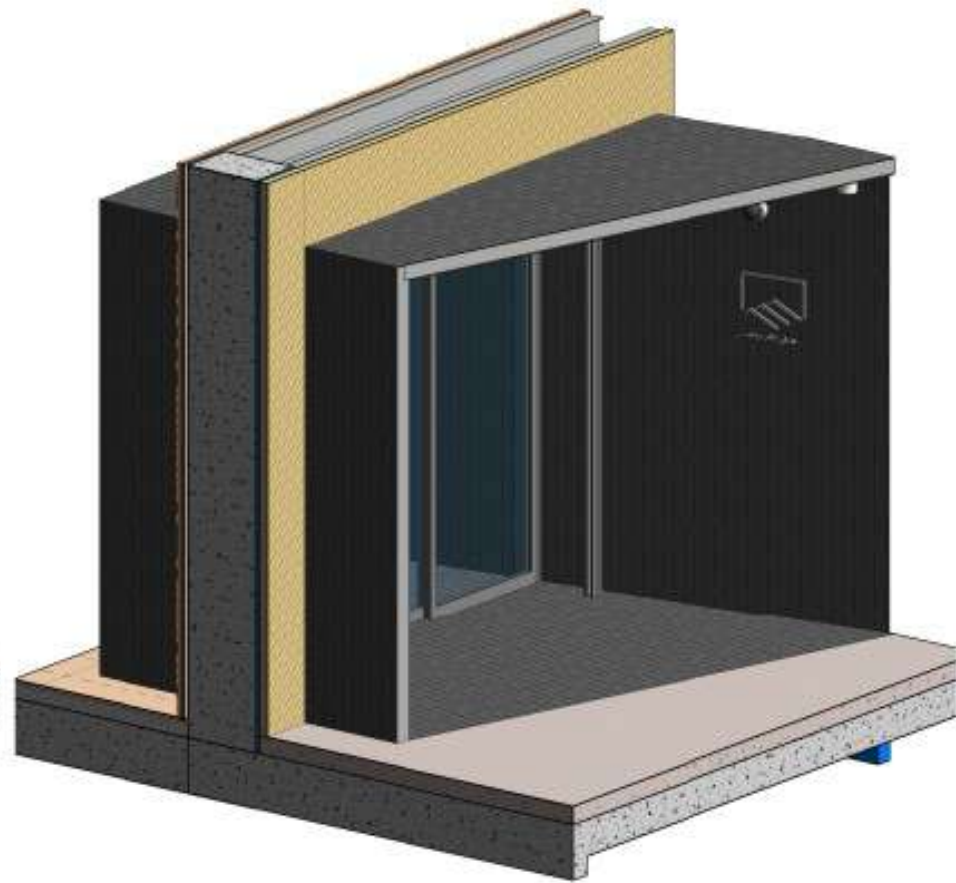

2 Entrance 01


تیم معماری:	
مشاور سازه:	
مشاور تاسیسات مکانیکی:	
مشاور تاسیسات الکتریکی:	
اسم:	Entrance
شماره:	ASD-006
اسم فایل:	P0001
تاریخ:	19/03/2022 8:23:03 PM
نسخه:	AJ
سازنده:	
مهندس:	
مهندس:	



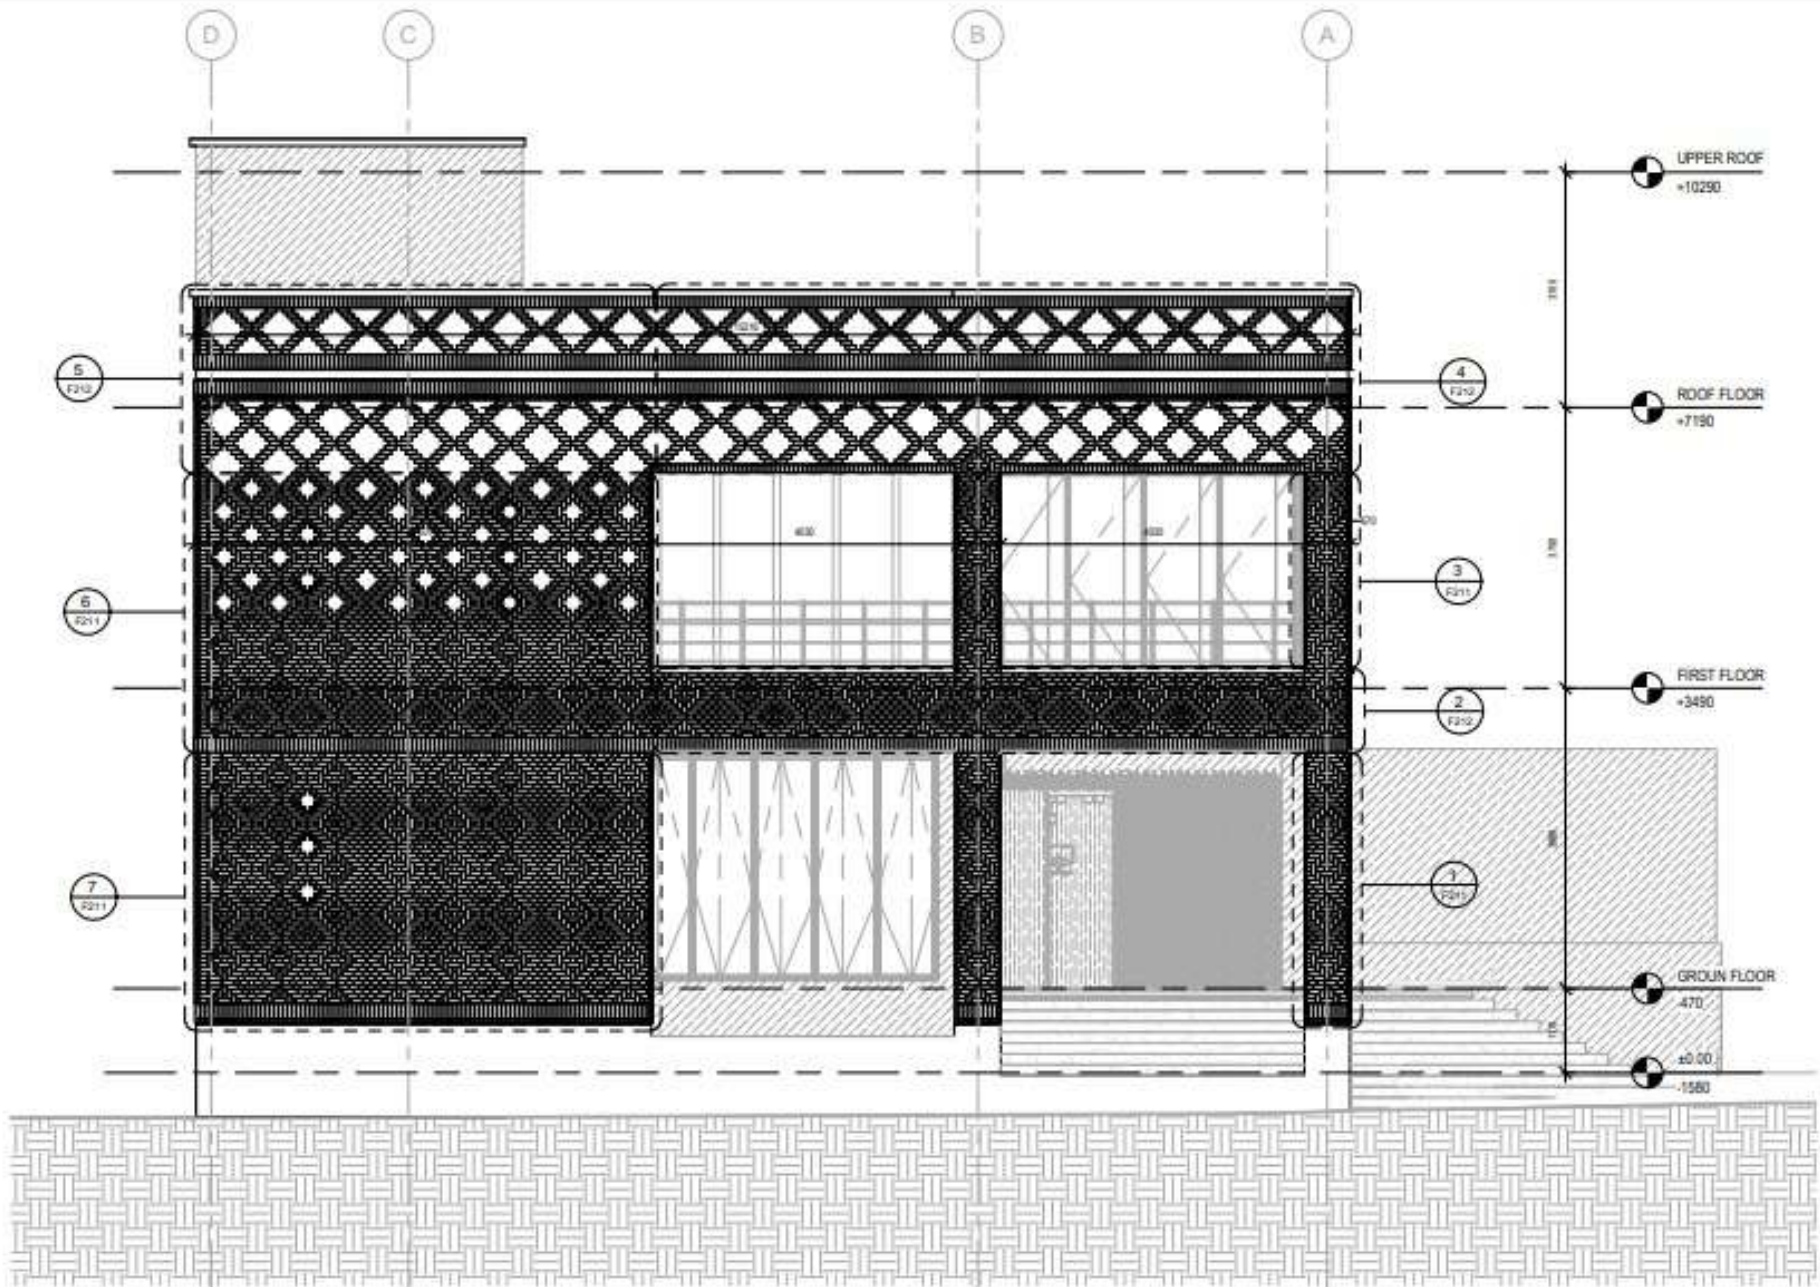


1 01-North
1 : 50


16/03/2022 6:26:57 PM	
مقیاس	Scale
1 : 50	
	

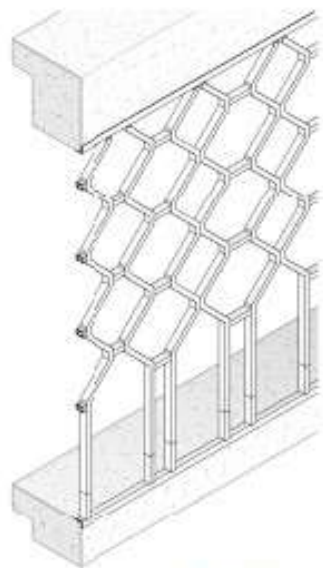


5 Part two shells 04

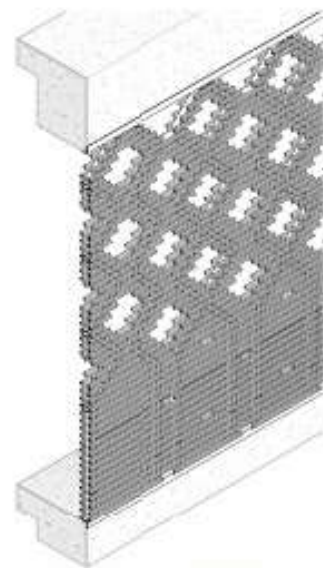


6 Part two shells 05

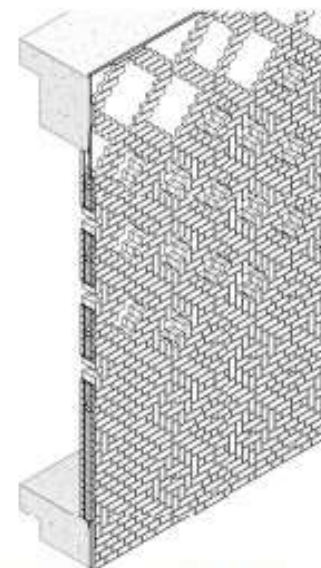

7 Part two shells 06

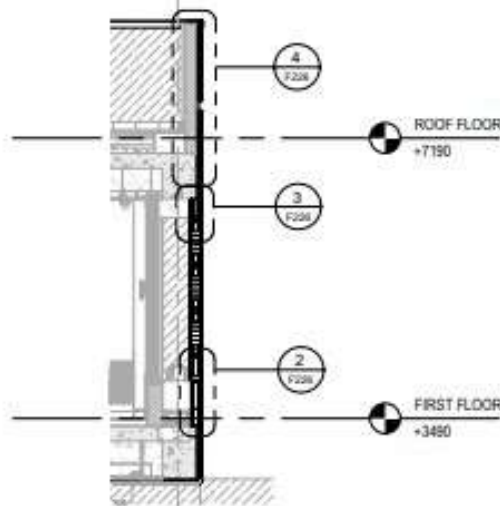


1 Section 1
1 : 50

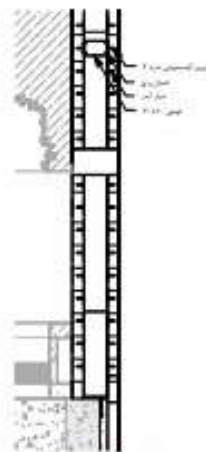

2 Section 1 - Callout 1
1 : 10




3 Section 1 - Callout 2
1 : 10

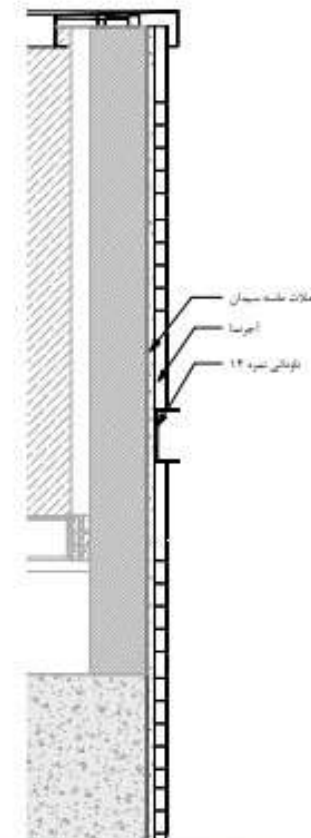

4 Section 1 - Callout 3
1 : 10

West Two Shell Structure
F208
8001
16/05/2022 0:30:38 PM
A2
As Indicated

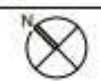



- دیوار ۱۵ سانتی متری
- کف سازی بام مطابق با مشخصات فنی
- سازه دال کف مطابق با مشخصات سازه
- زیرسازی سقف کاذب
- کف سازی مطابق با مشخصات فنی
- کاهگل
- دیوار دوبل ۱۵ سانتی
- زیرسازی رومب
- فونداسیون مطابق با مشخصات سازه

- هندریل
- دیوار ۱۰ سانتی متری
- دیوار برشی مطابق با نقشه های سازه

	